
REGULATIV
for
Stagstrup å, Snedsted å og Hørsted mosekanal

INDHOLDSFORTEGNELSE

SPECIFIK DEL

0.0	FORORD	Side	2
1.0	GRUNDLAGET FOR REGULATIVET	Side	3
2.0	BETEGNELSE AF VANDLØBENE	Side	4
2.1	Plankort over vandløbene	Side	4
3.0	VANDLØBETS SKIKKELSE OG DIMENSIONER	Side	6
3.1	Afmærkning og stationering	Side	6
3.2.	Dimensioner	Side	6
3.2.1	Stagstrup å	Side	6
3.2.2	Snedsted å	Side	7
3.2.3	Hørsted mosekanal	Side	8
4.0	BYGVÆRKER	Side	10
4.1	Placering af tilløb m.v.	Side	10
4.1.1	Stagstrup å	Side	10
4.1.2	Snedsted å	Side	10
4.1.3	Hørsted mosekanal	Side	12
4.2	Broer og overkørsler	Side	13
4.2.1	Stagstrup å	Side	13
4.2.2	Snedsted å	Side	13
4.2.3	Hørsted mosekanal	Side	13
4.3	Øvrige bygværker	Side	14
4.3.1	Stagstrup å	Side	14
4.3.2	Snedsted å	Side	14
4.3.3	Hørsted mosekanal	Side	14
5.0	VEDLIGEHOLDELSE	Side	15
6.0	TILSYN	Side	17
7.0	REVISION	Side	17
8.0	REGULATIVETS IKRAFTTRÆDEN	Side	17
	BILAG:		
	- Plankort og længdeprofiler		

REGULATIV
for
Stagstrup å, Snedsted å og Hørsted mosekanal

SPECIFIK DEL

0.0 FORORD

Dette regulativ danner retsgrundlag for administration af kommunevandløb nr. 4, Stagstrup å, nr. 5, Snedsted å og nr. 6 Hørsted mosekanal.

Generelt sagt er et regulativ for et kommunevandløb en aftale mellem bredejere, interesseorganisationer m.fl. og kommunen om:

- Vandløbets fysiske tilstand (udseende),
- vandløbets vedligeholdelse, samt
- kommunens, lodsejernes m.fl. rettigheder og pligter ved vandløbet.

Første del af regulativet udgør selve aftalen, udformet som regulativets specifikke del.

Anden del af regulativet udgør den generelle del, der er gældende for alle offentlige vandløb i kommunen.

Tredie del omhandler en redegørelsesdel, der nærmere beskriver baggrunden for og konsekvenserne af regulativet.

Ved udarbejdelse af regulativet er såvel de afvandingsmæssige som de miljømæssige interesser ved vandløbene tilgodeset.

1.0 GRUNDLAGET FOR REGULATIVET

Stagstrup å, Snedsted og Hørsted mosekanal er optaget som kommunevandløb i Thisted kommune.

Regulativet er udarbejdet på grundlag af lovbekendtgørelse nr. 404 af 19. maj 1992 om vandløb, bekendtgørelse nr. 49 af 15. februar 1985 og nr. 569 af 1. juli 1993 om bl.a. regulativer for offentlige vandløb, cirkulære nr. 21 af 26. februar 1985 om vandløbsloven samt de eksisterende forhold.

Nærværende regulativ erstatter nedenstående tidligere regulativer:

Stagstrup å

Ikke stadfæstet regulativ af 12. oktober 1954.

Snedsted å

Regulativ, stadfæstet af Viborg amt den 21. februar 1974.

Hørsted mosekanal

Regulativ, stadfæstet af Thisted amtsråd den 23. maj 1951.

2.0 BETEGNELSE AF VANDLØBENE

Nærværende regulativ omfatter kommunevandløbene Stagstrup å, Snedsted å og Hørsted mosekanal.

Stagstrup å

Regulativet omfatter ialt 1125 m åbent vandløb og 1948 m rørlagt, ialt 3073 m.

Snedsted å

Regulativet omfatter ialt 5248 m åbent vandløb og 920 m rørlagt, ialt 6168 m.

Hørsted mosekanal

Regulativet omfatter ialt 905 m åbent vandløb og 1957 m rørlagt, ialt 2862 m.

Stagstrup å begynder i det nordøstlige skel mellem matr. nr. 10 d, Stagstrup by, Stagstrup og matr. nr. 13, Elsted by, Snedsted. Vandløbet har sit forløb i overvejende vestlig retning til udløb i Snedsted å. Vandløbet er rørlagt på midterste del, ialt 1939 m.

Snedsted å begynder ved Snedstedvej mellem matr. nr. 1 a og 8 a, Snedsted by, Snedsted. Vandløbet forløber overvejende i sydlig og sydvestlig retning til udløb i amtsvandløbet Hørsted å's begyndelsespunkt og sammenløb med Harring å.

Hørsted mosekanal begynder ca. 300 m syd for Stenbjergvej i skel mellem matr. nr. 13 a og 30 c, Snedsted by, Snedsted. Vandløbet forløber i overvejende sydlig retning til udløb i Snedsted å. Vandløbet er rørlagt på midterste del ialt 1110 m og har 4 rørlagte tilløb.


2.1 Plankort over vandløbene

Vandløbssystemet er beliggende i følgende UTM-koordinater:

	<i>Start</i>	<i>Slut</i>
Stagstrup å	N 6304635,5 E 474092,8	N 6303791,3 E 471662,4
Snedsted å	N 6305854,7 E 472054,0	N 6302462,9 E 469612,9
Hørsted mosekanal	N 6304831,4 E 470293,4	N 6303040,4 E 470262,9

Med hensyn til vandløbenes nærmere beliggenhed henvises til omstående oversigtskort i 1:25.000, hvoraf vandløbssystemets topografiske opland og UTM-koordinater fremgår. Iøvrigt henvises til detailkort i 1:4.000 samt tilhørende længdeprofiler bagst i regulativet.

Stagstrup å, Snedsted å og Hørsted mosekanal har ved udløbet i amtsvandløbet Hørsted å et topografisk opland på 15,82 km².

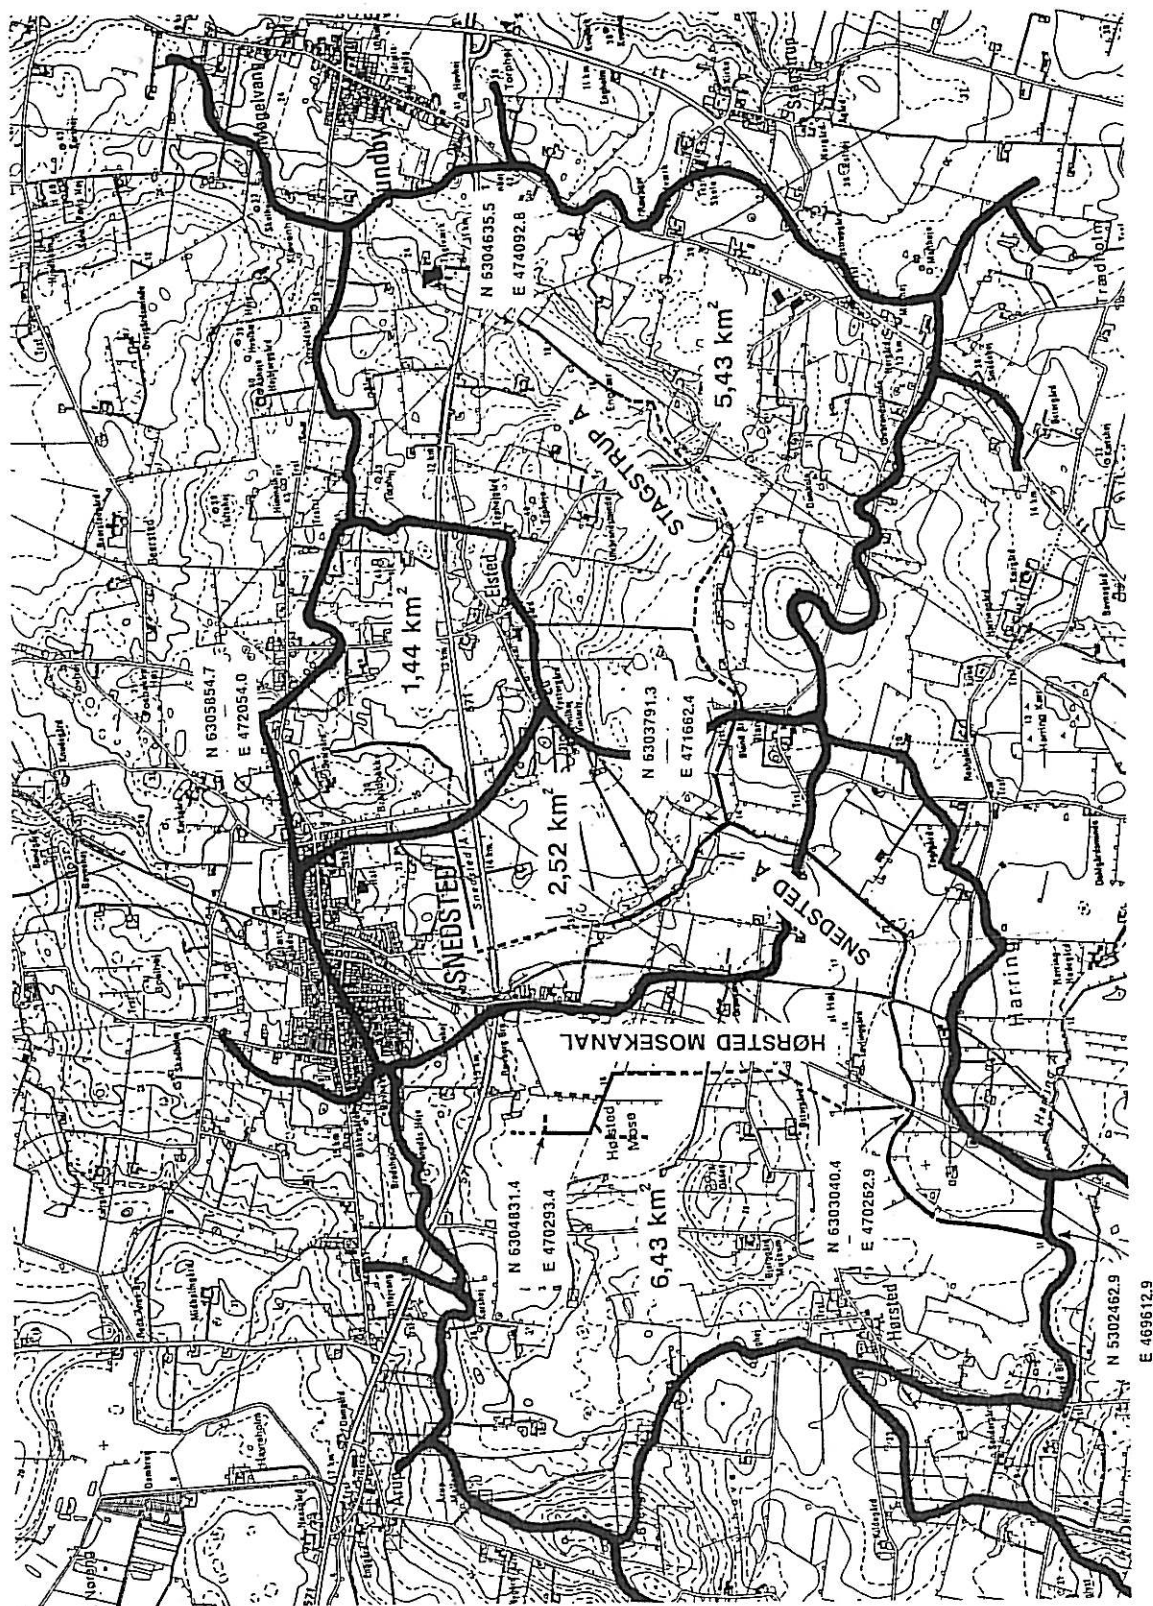

TOPOGRAFISK OPLAND
UTM- KOORDINATER
MÅL 1:25000

REGULATIV
for
Stagstrup å, Snedsted å og Hørsted mosekanal

3.0 VANDLØBENES SKIKKELSE OG DIMENSIONER

3.1 Afmærkning og stationering

Stagstrup å, Snedsted å og Hørsted mosekanal er stationeret med begyndelsespunktet i st. 0. Stationeringen svarer til afstanden fra begyndelsespunktet i meter.

Der er ikke anbragt vandstandsskalaer i vandløbene.

3.2 Dimensioner

Det er besluttet, at vedligeholdelsen af Stagstrup å, Snedsted å og Hørsted mosekanal skal ske på basis af vandløbenes fastlagte geometriske skikkelse.

I regulativet for Stagstrup å fra 1954 er den regulativmæssige bundlinie baseret på fiktive koter, der ikke kan rekonstrueres til Dansk Normal Nul. Den nye regulativmæssige bundlinie er således fastlagt på baggrund af de eksisterende opmålte forhold.

Af hensyn til målsætningen tilstræbes det, at vandløbene henligger i en tilstand med varierede bund- og dybdeforhold. Derfor anses vandløbenes skikkelse også for at være overholdt, såfremt vandføringsevnen er lige så god som i et vandløb med den anførte regulativmæssige skikkelse.

De anførte dimensioner i oversigten over vandløbenes skikkelse gælder kun for den grødefri periode.

Vandløbets dimensioner er anført i følgende skema.

3.2.1 Stagstrup å

Stationering m	Bundkote m	Bundbredde m	Fald o/oo	Anmærkning
0	14,67	x 0,6	x 6,7	Øverste ende
150	13,67	x	x 4,2	
300	13,02	0,7	x	
593	12,90	x	0,4	Indløb rørlægning
1120				Engkærbro
1492	12,45	Ø 80 cm		
2529				Øland Bro Vej
2532	12,11	x	x	Udløb rørlægning
2733-35				Overkørsel
2830-35		1,0	0,46	Overkørsel
2842-44				Overkørsel
3073	11,86	x	x	Udløb i Snedsted å, nr. 5

REGULATIV
for
Stagstrup å, Snedsted å og Hørsted mosekanal

3.2.2 Snedsted å

Stationering m	Bundkote m	Bundbredde m	Fald o/oo	Anmærkning
0	23,80	x 0,5	x	Tilløb vejgrøft
146	23,14	x Ø 70 cm	4,5	Indløb rørlægning
227	22,78	x		Udløb rørlægning
472	21,62	0,5	x 8,3	
911	18,00	x Ø 50 cm	x 20,7	Indløb rørlægning
1049	15,14	x	x	Udløb rørlægning (Brandbakken)
1113-18				Overkørsel
1209-12		0,5	2,5	Overkørsel
1357-74	14,38		x	Overkørsel
1374-75	13,90	x 0,6	x	Styrtbrønd
1602		x Ø 70 cm		Indløb rørlægning
1639		x 0,6	0,5	Udløb rørlægning
1692	13,74	x Ø 70 cm	x 1,0	Indløb rørlægning
2302	13,10	x	x	Udløb rørlægning
2583-87				Overkørsel - bro
2600	12,42			
3142	11,86	x		Tilløb Stagstrup å
3511-20	11,52		0,95	Overkørsel (Hørstedvej)
4454-59	10,63	1,0		Jernbanebro
4991-5006	10,13			Overkørsel Ø 125 cm Tøvlingvej
5007	10,30	x		Tilløb Hørsted mose- kanal
5261-65				Overkørsel
5630-34	9,52	1,2		Overkørsel - bro
6168	9,00	x	x	Udløb i amtsvandløb Hørsted å

REGULATIV
for
Stagstrup å, Snedsted å og Hørsted mosekanal

3.2.3 Hørsted mosekanal

Stationering m	Bundkote m	Bundbredde m	Fald o/oo	Anmærkning
HOVEDLØB				
0	13,12	x	x	Øverste ende - tilløb nr. 2
2				Tilløb 1 - øst
23				Tilløb fra vest
233		0,5	0,36	Knæk
280				Tilløb 3 - syd
429				Tilløb 4 - nord
617	12,90	x	x	Indløb rørlægning
1067	12,50	Ø 55 cm	0,89	Brønd Ø 100 cm
1727	11,90	x	x	Udløb rørlægning
		0,5	3,47	
2015	10,90	x	x	Indløb rørlægning
		Ø 55 cm	14,6	
2057	10,30	x	x	Udløb rørlægning (Snedsted å)
TILLØB 1 (rørlægning)				
0	13,33	x	x	Ø 40 cm brønd
		Ø 22,5 cm		
12		x	2,3	
		Ø 25 cm		
66	13,18	x	x	
		Ø 35 cm	1,0	
86	13,16	x	x	Udløb i hovedløb
TILLØB 2 (rørlægning)				
0	14,60	x	x	Ø 40 cm brønd
77	14,14		6,0	Ø 60 cm brønd
		Ø 22,5 cm		
85	14,09		x	Ø 60 cm brønd
			10,8	
175	13,12	x	x	Udløb i hovedløb
TILLØB 3 (rørlægning)				
0	13,40	x	x	Ø 60 cm brønd
222	13,13	Ø 22,5 cm	1,24	Ø 60 cm brønd
309	13,02	x	x	Udløb i hovedløb
TILLØB 4 (rørlægning)				
0	13,40	x	x	Ø 60 cm brønd
136	13,15	Ø 22,5 cm	1,83	Ø 60 cm brønd
235	12,97	x	x	Udløb i hovedløb

*REGULATIV
for
Stagstrup å, Snedsted å og Hørsted mosekanal*

De anførte koter er tilknyttet Dansk Normal Nul ved følgende GI-fikspunkter:

71-11-9011:	Ejendommen Møgelvej 16	kote:	35,99	m
71-03-9020:	Bolt-ejendommen, Hørstedvej 11	kote:	17,06	m
71-10-9008:	Bolt. Snedsted kirke	kote:	30,93	m
71-07-9002:	Bolt-brovange, Tøvlingvej	kote:	11,80	m
71-07-9004:	Ejendommen, Tøvlingvej 27	kote:	19,71	m

REGULATIV
for
Stagstrup å, Snedsted å og Hørsted mosekanal

4.0 BYGVÆRKER

4.1. Placering af tilløb m.v.

Synlige udløb på opmålingstidspunktet:

4.1.1 Stagstrup å

Stationering m	Rørdiameter m	Bundkote m	Bemærkninger
1,3		15,17	Grøft - H
2	Ø 25 cm	15,07	Dræn - V
10		14,85	Grøft - H
12	< Ø 10 cm	14,89	Dræn - V
86	Ø 15 cm	14,13	Dræn - V
103	Ø 15 cm	14,01	Dræn - V
254	< Ø 10 cm	13,88	Dræn - V
279	Ø 15 cm	13,57	Dræn - H
316	Ø 15 cm	13,49	Dræn - H
328	Ø 15 cm	13,53	Dræn - H
377	Ø 15 cm	13,34	Dræn - H
428	Ø 15 cm	13,58	Dræn - H
452	Ø 15 cm	13,43	Dræn - V
459	Ø 15 cm	13,46	Dræn - H
530	Ø 15 cm	13,38	Dræn - V
530	Ø 15 cm	13,44	Dræn - H
589	Ø 15 cm	13,58	Dræn - H
651	Ø 70 cm		Brønd
785	Ø 70 cm		Brønd
901	Ø 70 cm		Brønd
1581	Ø 60 cm		Brønd
1879	Ø 70 cm		Brønd
2087	Ø 100 cm		Brønd
2210	Ø 70 cm		Brønd
2450	Ø 70 cm		Brønd
2543	Ø 15 cm	12,48	Dræn - V
2567	Ø 15 cm	12,24	Dræn - H
2635	Ø 15 cm	12,25	Dræn - H
2730	Ø 15 cm	12,07	Dræn - H
2765	Ø 15 cm	12,05	Dræn - H
2837	Ø 15 cm	12,10	Dræn - H
3002	Ø 15 cm	12,13	Dræn - H

4.1.2 Snedsted å

Stationering m	Rørdiameter m	Bundkote m	Bemærkninger
÷ 0,20	Ø 15 cm	23,96	Dræn - H
0,70		23,88	Grøft - V

fortsættes....

REGULATIV
for
Stagstrup å, Snedsted å og Hørsted mosekanal

fortsat..

Stationering m	Rørdiameter m	Bundkote m	Bemærkninger
65	Ø 15 cm	23,73	Dræn - V
99	< Ø 10 cm	23,40	Dræn - H
146	< Ø 10 cm	23,30	Dræn - V
227	Ø 25 cm	22,95	Dræn - V
228	Ø 25 cm	23,29	Dræn - V
273	< Ø 10 cm	22,69	Dræn - H
293	< Ø 10 cm	23,24	Dræn - H
340	< Ø 10 cm	22,75	Dræn - H
395	< Ø 10 cm	21,95	Dræn - V
436		21,49	Grøft - V
601	< Ø 10 cm	20,76	Dræn - V
1131	Ø 15 cm	15,42	Dræn - V
1188	Ø 15 cm	14,79	Dræn - H
1213	Ø 35 cm	14,68	Afvanding - V
1213		14,68	Grøft - H
1226	Ø 15 cm	14,73	Dræn - V
1268	Ø 15 cm	14,69	Dræn - H
1309	Ø 15 cm	14,61	Dræn - V
1422	Ø 15 cm	14,21	Dræn - H
1477	Ø 15 cm	14,48	Dræn - H
1506	Ø 15 cm	14,20	Dræn - V
1519	Ø 15 cm	14,05	Dræn - H
1540	Ø 25 cm	14,17	Dræn - H
1542	Ø 35 cm	14,02	Afvanding - V
1569	Ø 15 cm	14,11	Dræn - H
1720	Ø 50 cm		Gl. tilløb - Hørsted mose - H
1730	Ø 70 cm		Tilløb - R-anlæg - H
2302	Ø 15 cm	13,22	Dræn - H
2307	Ø 25 cm	13,30	Dræn - V
2325	Ø 15 cm	13,41	Dræn - V
2388	Ø 15 cm	13,23	Dræn - V
2399	< Ø 10 cm	13,11	Dræn - H
2419	Ø 15 cm	13,13	Dræn - H
2449	< Ø 10 cm	12,92	Dræn - V
2502	Ø 15 cm	13,04	Dræn - H
2551	< Ø 10 cm	12,87	Dræn - H
2573	Ø 15 cm	12,79	Dræn - V
2700	Ø 15 cm	12,46	Dræn - V
2748	Ø 15 cm	12,79	Dræn - H
2785	Ø 15 cm	12,24	Dræn - V
2835	< Ø 10 cm	12,24	Dræn - H
2853	Ø 15 cm	12,09	Dræn - V
2863	Ø 15 cm	12,26	Dræn - V
2890	Ø 15 cm	12,21	Dræn - H
2895	Ø 15 cm	12,25	Dræn - H
2958	Ø 15 cm	12,27	Dræn - V
3026	Ø 15 cm	12,13	Dræn - V
3142		11,70	Tilløb - Stagstrup å

fortsættes....

REGULATIV
for
Stagstrup å, Snedsted å og Hørsted mosekanal

fortsat..

Stationering m	Rørdiameter m	Bundkote m	Bemærkninger
3500	Ø 25 cm	12,24	Dræn - H
3527	Ø 15 cm	11,69	Dræn - V
3543	Ø 25 cm	12,18	Dræn - H
3645	Ø 15 cm	11,47	Dræn - V
3657	Ø 15 cm	11,43	Dræn - V
3690	Ø 15 cm	11,52	Dræn - H
4001	Ø 15 cm	11,27	Dræn - H
4088	Ø 15 cm	11,10	Dræn - V
4272	Ø 15 cm	10,96	Dræn - V
4334	Ø 15 cm	10,85	Dræn - V
4373	< Ø 10 cm	10,90	Dræn - V
4446	Ø 15 cm	10,80	Dræn - V
4447	Ø 15 cm	10,95	Dræn - H
4463	Ø 25 cm	10,73	Dræn - H
4466	Ø 15 cm	10,71	Dræn - V
4517	Ø 15 cm	10,72	Dræn - H
4589	Ø 25 cm	10,50	Dræn - H
4589	Ø 15 cm	10,52	Dræn - V
4727	< Ø 10 cm	10,34	Dræn - V
4796	< Ø 10 cm	10,55	Dræn - H
4805	Ø 15 cm	10,42	Dræn - H
4825	< Ø 10 cm	10,42	Dræn - H
4909	< Ø 10 cm	10,32	Dræn - V
4961	Ø 15 cm	10,37	Dræn - V
4976	Ø 15 cm	10,29	Dræn - H
5007	Ø 55 cm	10,30	Tilløb - Hørsted mose- kanal - H
5018	Ø 15 cm	10,18	Dræn - V
5122	Ø 15 cm	10,35	Dræn - V
5134	Ø 15 cm	10,00	Dræn - H
5332	< Ø 10 cm	9,85	Dræn - V
5392	Ø 15 cm	9,85	Dræn - H
5693	> Ø 40 cm	9,48	Fra Hørsted - H
5740	Ø 15 cm	9,41	Dræn - V
5997	Ø 15 cm	9,19	Dræn - V
6157	Ø 15 cm	9,23	Dræn - H

4.1.3 Hørsted mosekanal

Stationering m	Rørdiameter m	Bundkote m	Bemærkninger
2	Ø 35 cm	13,26	Tilløb nr. 1 - V
23	Ø 22,5 cm	13,36	Tilløb nr. 2 - H
24	< Ø 10 cm	13,34	Dræn - V
173	Ø 15 cm	13,35	Dræn - H
280	Ø 22,5 cm	13,04	Tilløb nr. 3 - H

fortsættes....

REGULATIV
for
Stagstrup å, Snedsted å og Hørsted mosekanal

fortsat..

Stationering m	Rørdiameter m	Bundkote m	Bemærkninger
360	< Ø 10 cm	13,22	Dræn - H
429	Ø 22,5 cm	13,19	Tilløb nr. 4 - V
457	Ø 15 cm	13,33	Dræn - H
545	Ø 15 cm	13,22	Dræn - V
603		13,11	Grøft - V
604	Ø 25 cm	13,05	Dræn - H
1067	Ø 100 cm		Brønd
1845	Ø 15 cm	11,20	Dræn - V

4.2 Broer og overkørsler

Over vandløbet fører følgende broer og overkørsler:

4.2.1 Stagstrup å

Stationering m	Beskrivelse	Dimensioner for vandslug/rørdia- meter	Ejerforhold
2733-2735	Beton	Ø 80 cm	Privat
2830-2835	Beton	Ø 80 cm	Privat
2842-2844	Beton	Ø 100 cm	Privat

4.2.2 Snedsted å

Stationering m	Beskrivelse	Dimensioner for vandslug/rørdia- meter	Ejerforhold
146-227	Beton	Ø 70 cm	Offentlig
911-1049	Beton	Ø 50 cm	Off. (Brandbakken)
1113-1118	Beton	Ø 80 cm	Privat
1209-1212	Beton	Ø 80 cm	Privat
1357-1374	Beton	Ø 70 cm	Privat
1374-1375	Brøndstyrt	Ø 100 cm	Offentlig
1602-1639	Beton	Ø 70 cm	Off., R-anlæg
2583-2587	Betonbro	125 cm	Privat
3511-3520	Beton	Ø 125 cm	Off., Hørstedvej
4454-4459	Betonbro	310 cm	Off., DSB
4991-5006	Beton	Ø 125 cm	Off., Tøvlingvej
5261-5265	Beton	Ø 125 cm	Privat
5630-5634	Betonbro	Frit.	Privat

4.2.3 Hørsted mosekanal

Der findes ingen broer og overkørsler ved vandløbet.

REGULATIV
for
Stagstrup å, Snedsted å og Hørsted mosekanal

Der kan gives tilladelse til anlæg af private broer og overkørsler. Dimensioner skal i forhold til stationeringen være minimum af samme dimension, eller større end nævnt under vandløbets dimensioner i afsnit 3.2.1, 3.2.2. og 3.2.3.

4.3 Øvrige bygværker

4.3.1 Stagstrup å

Ingen øvrige bygværker.

4.3.2 Snedsted å

Stationering m	Beskrivelse	Ejerforhold
1374-1375	Styrtbrønd med 48 cm spring.	Henhører under vandløbets almindelige vedligeholdelse.

4.3.3 Hørsted mosekanal

Stationering m	Beskrivelse	Ejerforhold
617	Frontmur med indløbsrist.	Henhører under vandløbets almindelige vedligeholdelse.
2057	Frontmur ved udløb i Snedsted å.	

5.0 VEDLIGEHODELSE

Vandløbene foranstaltes vedligeholdt af Thisted kommune.

Vandløbsmyndigheden afgør om vedligeholdelsen skal udføres i entreprise eller ved egen foranstaltning.

Vedligeholdelsesterminer

Stagstrup å

Grødeskæring foretages 1 gang årligt i perioden fra 1. juni til 1. juli.

Snedsted å

Grødeskæring foretages 2 gange årligt i perioden fra 1. maj til 1. juni og fra 1. september til 15. oktober.

Hørsted mosekanal

Grødeskæring foretages 2 gange årligt i perioden fra 1. maj til 1. juni og fra 1. september til 15. oktober.

Da der erfaringsmæssigt sker tidlig grødevækst i vandløbene, fraviges Regionplanens retningslinier for vedligeholdelsesterminer.

Overordnede retningslinier

Stagstrup å, Snedsted å og Hørsted mosekanal vedligeholdes således, at vandføringsevnen af hensyn til afvandingsinteresserne ikke ændres væsentligt.

Vandløbenes fysiske tilstand skal være i størst mulig overensstemmelse med de krav, målsætningen stiller hertil. Vandløbene er i Regionplanforslaget 1997-2009 målsat med følgende målsætninger:

Stagstrup å

Fra st. 0 til st. 2532 m, C (lømpet målsætning).
Fra st. 2532 til st. 3073 m, B3 (karpefiskevand).

Snedsted å

Hele vandløbet, B1 (gyde- og yngelopvækstområde for laksefisk).

Hørsted mosekanal

Hele vandløbet, B4 (naturligt og alsidigt dyre- og planteliv).

Vedligeholdelse af bygværker m.v.

Bygværker, såsom styrt, stryg og skråningssikringer, der er udført af hensyn til vandløbet, og som vandløbsmyndigheden vurderer er nødvendige af hensyn til sikring af afvandingen og/eller den fastsatte målsætning, vedligeholdes som dele af vandløbene.

Vedligeholdelsen af øvrige bygværker, såsom broer og overkørsler, påhviler de respektive ejere eller brugere. Ved uforsvarlig vedligeholdelse kan bygværkerne fjernes eller istandsættes på vandløbsmyndighedens foranstaltning og ejerens bekostning.

Grødeskæring

Det tilstræbes af hensyn til strækninger, som er målsat som B1, at vandløbene henligger i en tilstand med varierende bund- og dybdeforhold.

Ved grødeskæring i Snedsted å skæres bundvegetationen i en slynget strømrønde på 2/3 af vandløbets bredde, dog højst i regulativmæssig bundbredde. Grødeskæringen foretages med le. Nedfaldne grene og udskredne brinker, som vil være til gene for vandets frie løb, fjernes af hensyn til vandføringsevnen.

I Stagstrup å og Hørsted mosekanal samt den nedre del af Snedsted å (fra st. 3142 til st. 6168) må der anvendes maskinel grødeskæring, idet der til vandløbet er knyttet store afvandingsmæssige interesser.

6.0 TILSYN

Tilsynet med Stagstrup å, Snedsted å og Hørsted mosekanal udføres af Thisted kommune.

Lodsejere og andre med interesse i vandløbssystemet, der måtte finde vandløbenes vedligeholdelsestilstand utilfredsstillende, kan rette henvendelse herom til vandløbsmyndigheden.

7.0 REVISION

Senest 1. januar 2007 foretages en vurdering af, om forudsætningerne for regulativet er ændret således, at regulativets bestemmelser bør revideres.

8.0 REGULATIVETS IKRAFTTRÆDEN

Regulativet har været bekendtgjort og fremlagt til gennemsyn i 8 uger med adgang til at indgive evt. indsigelser og ændringsforslag i perioden fra den xx.xx.xxxx til den xx.xx.xxxx.

Regulativet er vedtaget af Thisted Byråd, den xx.xx.xxxx.

Borgmester
Thisted Kommune

Regulativet træder i kraft fra datoen for vedtagelsens offentliggørelse.

*REGULATIV
for
Stagstrup å, Snedsted å og Hørsted mosekanal*

INDHOLDSFORTEGNELSE

GENEREL DEL

9.0	RECIPIENTKVALITETSPLANEN	Side	2
10.0	RETNINGSLINIER FOR VEDLIGEHOJDELSE	Side	4
11.0	GENERELLE BESTEMMELSER	Side	5
12.0	BREDEJERFORHOLD	Side	7
13.0	SEJLADS	Side	9
14.0	VEDLIGEHOJDELSE	Side	9

*REGULATIV
for
Stagstrup å, Snedsted å og Hørsted mosekanal*

GENEREL DEL

Følgende bestemmelser er gældende for administrationen af kommunevandløbene i Thisted kommune:

9.0 RECIPIENTKVALITETSPLANEN

I Regionplanforslag 1997-2009 er hovedbestemmelserne om recipientkvalitetsmålsætningerne medtaget under kapitel 28.

I det følgende gives en orientering om recipientkvalitetsmålsætningerne, hvordan de er delt op og hvilke krav, der er til de enkelte typer af målsætninger.

Fastlæggelse af målsætninger:

Det er Amtsrådets opgave i samarbejde med kommunerne at fastsætte målsætninger for vandløb og søer.

Tre hovedmålsætninger:

For vandløbs og søers anvendelse benyttes i henhold til Miljøstyrelsens vejledning i recipientkvalitetsplanlægning følgende tre hovedmålsætninger:

1. skærpet målsætning

2. basismålsætning

3. lempet målsætning

1. Vandløb med skærpet målsætning (A):

En skærpet målsætning for vandløb anvendes, hvor der er særlige naturvidenskabelige interesser, d.v.s. hvor det ønskes, at en række naturelementer bevares for eftertiden beskyttet mod menneskelige indgreb.

Naturelementerne kan være sjældne planter og dyr, som i disse vandløb kan studeres af forskere, skoleelever og andre naturinteresserede.

2. Vandløb med basismålsætning (B):

For de fleste vandløb skal der gælde en basismålsætning, hvilket betyder, at vandløbene skal være velegnede som levested for planter og dyr. Af praktiske grunde og for at efterkomme et direktiv fra EU er basismålsætningen rettet mod fiskelivet.

På grund af forskelle i valg af levested hos de enkelte fiskearter, benyttes delmålsætningerne:

- gyde- og yngelvækstvand for laksefisk (B1)
- laksefiskevand (B2)
- karpefiskevand (B3)
- naturligt og alsidigt dyre- og planteliv (uden fiskeinteresse (B4).

For stort set alle vandløb skal gælde en eller flere af de tre fiskevandsmålsætninger (B1, B2 og B3). Typisk skal der på de øvre strækninger, hvor strømmen er god eller stærk, og bunden gruset og stenet, gælde en målsætning om gyde- og yngelopvækst af laksefisk.

Målsætningen laksefiskevand skal gælde for områder, hvor der foregår opvækst og passage af laksefisk eller produktion i dambrug. Anvendelsen af sidstnævnte målsætning sker typisk på vandløbsstrækninger nedstrøms gyde- og yngelopvækstområder.

Målsætningen karpefiskevand anvendes for vandløb eller strækninger heraf, hvor der ikke findes fysiske forhold, der tilgodeser laksefisk (manglende strøm, fravær af grusbund m.m.), men rummer gode muligheder for bestand af især karpefisk, ål og gedder. Anvendelsen finder derfor især sted for større åers langsomtflydende strækninger, visse kunstige kanaler samt en del afløb fra søer og moser.

3. Vandløb med lempet målsætning (C, D, E, F):

For et mindre antal af kommunens vandløb gælder en målsætning med lempede krav til beskyttelse. Det drejer sig især om kanaler eller regulerede vandløbsstrækninger ødelagt af okker fra landbrugsarealer (C = afvanding, D = spildevand, E = påvirkning på grund af grundvandsindvinding og F = okkerpåvirkning).

Krav til vandløbene.

For at de ovennævnte målsætninger for vandløbene kan opnåes, skal en række krav til miljøet i og omkring vandløbene være opfyldt.

Recipientkvalitetsplanen foreskriver følgende:

"For vandløb med enten **basismålsætning** (en eller flere af de 3 fiskevandsmålsætninger) eller den **skærpede målsætning** (naturvidenskabeligt interesseområde) stiller amtsrådet krav til vandets renhed og kemiske sammensætning. Det drejer sig bl.a. om, at der skal være tilstrækkelig vandføring, og at bundmaterialet skal være velegnet som skjulested for fiskene og for faunaen iøvrigt. Særligt af hensyn til fiskelivet må der heller ikke være strækninger med opstemninger eller andet, der forhindrer dets frie op- og nedvandring i vandløbet. F.eks. foretager ørreder og ål omfattende sæsonmæssige vandringer.

For **vandløb med lempet målsætning** tillader man ikke, at der flyder eller aflejrer sig stoffer, der ikke hører hjemme i vandløbet, f.eks. skum, olie og affald. Der må heller ikke være unormal farve, lugt eller ting, der kan indebære sundhedsfare for mennesket. Områdets karakter må heller ikke ændres ved fysiske indgreb som f.eks. ved borttransport af materiale, vandstandsændringer og profilændringer. Endvidere skal faunapassage være muligt".

Ud over, at ovennævnte krav til vandløbskvaliteten naturligvis indebærer, at der ikke må forekomme ulovlige spildevandsudledninger eller andre forureninger af vandløbene, skal de fysiske forhold i vandløbene opfylde bestemte krav, afhængig af målsætningen.

Recipientkvalitetsplanen angiver en vedligeholdelsesmetode, afhængig af vandløbenes målsætning, der skal sikre, at ovennævnte forhold kan opnåes. Vedligeholdelsesprincipperne er angivet som følgende:

10.0 RETNINGSLINIER FOR VEDLIGEHOLDELSE

Retningslinie I

(anvendes typisk for B3- og B4-målsatte vandløb).

Grødeskæring bør ske i slynget strømrønde og så vidt muligt kun i juni-august. For større åer kan grødeskæring dog undtagelsesvis accepteres udenfor denne periode. Ved eventuel oprensning må kun fjernes sand og slam. Sten og grus må så vidt muligt ikke forstyrres.

Retningslinie II

(anvendes typisk for B1- og B2-målsatte vandløb).

Grødeskæring må kun ske i slynget strømrønde og kun i juli-august. For større åer kan grødeskæring dog undtagelsesvis accepteres udenfor denne periode. Undtagelsesvis kan der endvidere i vandløb, hvor der erfaringsmæssigt sker særlig tidlig grødevækst, skæres grøde i juni. Grødeskæringen må kun foretages med le eller, i store vandløb, hvor dette ikke i praksis kan lade sig gøre, med grødeskæringsmaskine. Ved eventuel oprensning må kun fjernes sand og slam. Sten og grus må så vidt muligt ikke forstyrres.

I den nordvestlige del af landet og dermed også i Thisted Kommune, sker der en erfaringsmæssig tidlig grødevækst. I normalvintre, og i særdeleshed i milde vintre, udvikler grødevæksten sig meget tidligt. På den baggrund kan der for visse vandløbs vedkommende være en datomæssig uoverensstemmelse med ovennævnte retningslinier for vedligeholdelsen. Det drejer sig primært om vandløb, hvortil der er knyttet store afvandingsmæssige interesser.

11.0 GENERELLE BESTEMMELSER

Vandløbenes vedligeholdelse - men ikke fornyelse (hel eller delvis) af rørlagte strækninger eller reguleringsarbejder i øvrigt - påhviler vandløbsmyndigheden.

Bygværker, såsom styrt, stryg og skråningssikringer (faskiner) m.v., der er udført af hensyn til vandløbene, vedligeholdes som dele af vandløbene.

Vedligeholdelsen af øvrige bygværker - broer, stemmeværker, private diger, overkørsler, stensætninger, støttemure og vandingsanlæg m.v. - påhviler de respektive ejere eller brugere.

Ejerne eller brugerne har pligt til at optage slam og grøde m.v., der samler sig ved bygværker, jfr. vandløbslovens § 27, stk. 4.

Afskåret grøde, der fremkommer ved det enkelte vandløbs vedligeholdelse, skal, hvor forholdene tillader det, oplægges nogenlunde ligeligt til begge sider af vandløbet, og må i almindelighed ikke lægges vandløbets kanter nærmere end 2 m.

Ved evt. oprensning med maskine kan fylden dog oplægges ensidigt skiftevis på højre og venstre side af vandløbet.

Ved gennemførelsen af vedligeholdelsesarbejder skal ulemper, som ejere og brugere skal tåle, søges fordelt på begge bredder af vandløbene.

Ensidig oplægning af fyld m.v. kan dog forekomme, hvor beplantning m.v. forekommer på modstående bred, eller hvis terrænforhold eller andet gør det påkrævet.

Den fra evt. oprensning hidrørende fyld m.v., der forekommer ved vandløbenes regulativmæssige vedligeholdelse, er brugerne af de tilstødende jorder pligtige til at fjerne mindst 2,0 m fra vandløbskanten.

Det oplagte skal, af brugerne af de til vandløbet stødende lodder, fjernes eller spredes til et højst 10 cm tykt lag, inden 4 uger efter oprensningen, uden at der kan fordres vederlag herfor.

Det påhviler den enkelte ejer eller bruger selv at undersøge, om der er oplagt grøde m.v., som skal fjernes eller spredes. Undlader en ejer eller bruger at fjerne grøden, kan vandløbsmyndigheden - efter 1 uges skriftlig varsel til ejeren eller brugeren - lade arbejdet udføre på den pågældendes bekostning.

Alle for vandløbene fremmede emner, såsom plastic, sække, flasker og lignende, opsamles fra vandløbene og oplægges på bredden, hvorfra det fjernes af lodsejeren/-brugeren.

Afbrækkede grene, væltede træer og udskredne brinker, som vil være til gene for vandets frie løb, fjernes, hvis det er af betydning for sikringen af vandføringsevnen.

Beplantning langs vandløbene skal bevares af hensyn til deres grødebegrænsende virkning ved skyggegivning.

Vandløbsmyndigheden kan dog, under hensyntagen til tilsynets og vedligeholdelsesmedarbejdernes fremkomst langs vandløbene, foretage nødvendig regulering/vedligeholdelse af beplantningen.

*REGULATIV
for
Stagstrup å, Snedsted å og Hørsted mosekanal*

Bestemmelsen omfatter beplantning samt bevarelse af eksisterende vegetation på indtil 2 m brede dyrkningsfrie zoner langs vandløbene, jfr. afsnittet om bredejerforhold.

Lodsejere - eller andre med interesse i vandløbene - der måtte finde vandløbenes vedligeholdelsestilstand eller specielle forhold vedrørende vandløbene utilfredsstillende, kan rette henvendelse herom til Thisted kommune.

12.0 BREDEJERFORHOLD

Ifølge vandløbslovens § 69 må der ikke, i landzone, uden tilladelse fra vandløbsmyndigheden dyrkes eller foretages andet indenfor 2 m brede zoner langs vandløbene, målt fra vandløbets kronekant, der kan hindre eller vanskeliggøre vedligeholdelsesarbejdet eller tilsynets færdsel.

De til vandløbene grænsende ejendommers ejere og brugere er i øvrigt pligtige at tåle de fornødne vedligeholdelsesarbejders udførelse, herunder transport af materialer og maskiner og disses arbejde langs vandløbenes bredder, hvorved bemærkes, at arbejdsbæltet normalt ikke bliver over 8 m bredt, og det bestemmes, at bygninger, bygværker, faste hegn, beplantninger, udgravninger og lignende anlæg af blivende art ikke uden vandløbsmyndighedens tilladelse må anbringes øverste vandløbskant nærmere end 8 m.

Undtaget herfra er beplantning, der efter vandløbsmyndighedens beslutning udføres eller bevares af hensyn til den grødebegrænsende virkning.

De til vandløbene grænsende arealer må ikke uden vandløbsmyndighedens tilladelse benyttes til løsdrift, medmindre der opsættes og vedligeholdes et forsvarligt hegn langs med og mindst 1 m fra øverste vandløbskant.

Sådanne hegn er ejerne pligtige at fjerne inden 1 uge efter tilsynets meddelelse, såfremt dette er nødvendigt af hensyn til maskinel udførelse af vedligeholdelsesarbejdet.

Vandløbsmyndigheden kan dog - uden varsel - på vandløbsmyndighedens bekostning foretage midlertidig flytning af hegn.

Tværgående hegn, skelvolde og lignende, der er til hinder for maskiners arbejde og transport langs vandløbene, skal lodsejerne forsyne med passende passage for gennemkørsel.

I henhold til vandløbslovens § 6 må ingen bortlede vandet fra vandløbene eller foranledige, at vandstanden i vandløbene forandres, eller at vandets frie løb hindres.

Regulering, herunder rørlægning af vandløbene og etablering af broer og overkørsler, må kun finde sted efter vandløbsmyndighedens forudgående godkendelse.

I det hele taget må ingen uden tilladelse fra vandløbsmyndigheden foretage foranstaltninger ved vandløbene med anlæg, hvorved tilstanden ved disse kommer i strid med bestemmelserne i dette regulativ eller vandløbsloven.

Vandløbene må ikke tilføres faste stoffer, haveaffald, spildevand eller andre væsker, der foranlediger aflejringer i vandløbet eller forurener dets vand, jfr. miljøbeskyttelseslovens bestemmelser.

Udførelse af andre rørledninger og lægning af kabler og lignende må kun ske efter forud indhentet tilladelse fra vandløbsmyndigheden.

Ved etablering af drænudløb skal etableres foranstaltninger til sikring mod tilførsel af sand m.m. til vandløbet samt udføres og vedligeholdes således, at de ikke gør skade på vandløbenes skråninger.

Der gøres opmærksom på, at enkelte af vandløbene er beliggende i okkerpotentielle områder, hvorfor udgrøftning og dræning i henhold til "Bekendtgørelse om godken-

*REGULATIV
for
Stagstrup å, Snedsted å og Hørsted mosekanal*

delse af udgrøftning og dræning" af 26. juni 1985, ikke må påbegyndes uden godkendelse efter § 3 i lov nr. 180 af 8. maj 1985 om okker.

De okkerpotentielle områder fremgår af oversigtskort i mål 1:25.000, som findes bagest i regulativet.

Det påhviler den enkelte bredejer at undersøge om vandløbet - i fald der skal drænes eller foretages arbejder ved eksisterende dræn - er beliggende i okkerpotentiel område.

Ved spuling af dræn skal okkerholdigt vand samles op, og okkeren bundfældes, inden det rensede vand ledes ud.

Skyllevandet kan også pumpes op og spredes på markerne, mens spulingen foregår.

De tilgrænsende lodsejere kan uden tilladelse oppumpe vand fra vandløbene til kreaturvanding med mulepumpe eller evt. vindpumpe.

Vandløbsmyndigheden kan meddele tilladelse til indretning af egentlige vandingssteder, der skal udgraves uden for vandløbets profil og indhegnes således, at kreaturer ikke kan træde ud i vandløbet samt sikres således, at udtrædning af jord i vandløbet ikke finder sted.

Anden vandindtagning må ikke finde sted uden tilladelse, jfr. vandforsyningslovens bestemmelser.

Opmærksomheden henledes på, at åvand kan være spildevandsbelastet og kan derfor indeholde bakterier, der gør det uegnet som drikkevand for kreaturer.

Nye tilløb og tilløb, der reguleres, skal så vidt muligt forsynes med en overkørsel med 5 m ovenbredde ved udløbet til brug for transport af materiel, der anvendes ved vandløbenes vedligeholdelse.

De ved vandløbene værende afmærkninger med stationeringspæle, spunsvægge, bundpæle og vandstandsskalaer må ikke beskadiges eller fjernes. Sker dette, er den for beskadigelsen eller fjernelsen ansvarlige, pligtig til at bekoste retableringen.

Beskadiges vandløb, sideskråninger, faskiner, bygværker eller andre anlæg ved vandløbet, eller foretages der foranstaltninger i strid med vandløbsloven eller bestemmelserne i regulativerne, kan vandløbsmyndigheden meddele påbud om genoprettelse af den tidligere tilstand.

Er et påbud ikke efterkommet inden udløbet af den fastsatte frist, kan vandløbsmyndigheden foretage det fornødne på den forpligtedes regning, jfr. vandløbslovens § 54.

Er der fare for, at betydelig skade kan ske på grund af usædvanlige nedbørsforhold eller andre udefra kommende usædvanlige begivenheder, kan vandløbsmyndigheden foretage det fornødne uden påbud og på den forpligtedes regning, jfr. vandløbslovens § 55.

13.0 SEJLADS

Det er ikke tilladt at sejle på nogle af de i regulativerne omhandlede vandløb. Bestemmelsen gælder både for ikke-motordrevne småfartøjer som robåde, kajaker og kanoer, som for motordrevne fartøjer.

Forbuddet gælder ikke for vandløbsmyndighedens eventuelle sejlads i forbindelse med tilsyn og vedligeholdelse.

14.0 VEDLIGEHOLDELSE

Dette afsnit omhandler de generelle bestemmelser for vedligeholdelsen af alle kommunevandløb i Thisted kommune. Bestemmelserne skal derfor suppleres med de vedligeholdelsesbestemmelser, der er nævnt i den specifikke del for de enkelte vandløb.

I de **højt målsatte vandløb** gælder hovedreglen, at vedligeholdelsen begrænses mest muligt og under alle omstændigheder så skånsomt som muligt.

Grødeskæringen foretages således, at grøden skæres i vandløbets naturlige strømrørende, der normalt kan genfindes som den dybe del af vandløbets tværprofil, der slynger sig fra side til side ned gennem vandløbet, hvorimod den grøde, der vokser udenfor strømrørenden - sædvanligvis de samme steder, hvor vandløbet aflejrer banker - efterlades.

Den grøde, der skæres, skal så vidt muligt skæres i bund således, at der er frit vandspejl i strømrørenden, der udgør 2/3 af vandløbets faktiske bundbredde. Strømrørendebreden kan fraviges i vandløb tilknyttet afvandingsinteresser.

Grødeskæringen skal udføres manuelt med le. Aflejringer bortgraves ved håndskovling, hvis vandaflledningsevenen er begrænset væsentligt.

Vegetationen på vandløbets sideskråninger skæres kun, når vegetationen væsentligt begrænser den fastsatte vandaflledningsevne.

Hvor de fysiske forhold gør det påkrævet, kan grødeskæringen foretages maskinelt.

Den afskårne, frit drivende grøde i vandløbet skal optages hver dag og føres på land.

I de **lavere målsatte vandløb** (B3 og lavere) foretages vedligeholdelsen til de i regulativet fastsatte terminer. Dog har vandløbsmyndigheden ret til, hvis det skønnes nødvendigt, at foretage yderligere oprensning/grødeskæring til andre tidspunkter.

Grødeskæringen foretages i regulativmæssig bundbredde og så vidt muligt i et slynget forløb, såfremt der iøvrigt ikke er andre forhold, der betinger krav om vandaflledningsevne.

Hvor vedligeholdelsen sker med maskine, kan vandløbsmyndigheden under vedligeholdelsesarbejdets udførelse - såfremt andet ikke er fastsat af en vandløbsret - lade vandløbet hovedoprense i indtil 20 cm dybde under regulativmæssig bund og først foretage ny oprensning, når dybden er 10 cm mindre end fastsat i vandløbets regulativ.

Bundoprensning med maskine vil, så vidt muligt, blive udført under hensyntagen til de miljømæssige forhold.

*REGULATIV
for
Stagstrup å, Snedsted å og Hørsted mosekanal*

Skæring af vegetation på vandløbets sideskråninger kan udelades, hvor det er uden betydning for vandafledningsevnen.

Hvor vandløbets faktiske mål (gælder alle vandløb) er større end de fastsatte mål i regulativet, og hvor der således er sikret en større vandafledningsevne end forudsat, foretages der kun grødeskæring i et strømløb svarende til de i regulativet fastsatte dimensioner.

INDHOLDSFORTEGNELSE

REDEGØRELSE

15.0	INDLEDNING	Side	2
16.0	DET PLANMÆSSIGE GRUNDLAG	Side	3
16.1	Recipientkvalitetsplan	Side	3
16.2	Drikkevandsområder	Side	3
16.3	Vandindvinding	Side	3
16.4	Naturbeskyttelsesinteresser	Side	3
16.5	Udsætningsplan	Side	4
16.6	Okkerpotentielle områder	Side	4
16.7	Spildevandsrensning	Side	4
16.8	Landbrug og skovbrug	Side	4
16.9	Opmåling	Side	5

*REGULATIV
for
Stagstrup å, Snedsted å og Hørsted mosekanal*

REDEGØRELSE

15.0 INDLEDNING

Vandløbsloven - lovbekendtgørelse nr. 404 af 19. maj 1992, Bekendtgørelse af lov om vandløb - indeholder i forhold til tidligere lovgivning om vandløb væsentligt ændrede bestemmelser om blandt andet vandløbsvedligeholdelsen, idet denne i større grad end hidtil skal ske under hensyn til de miljømæssige interesser i vandløbet.

Dette fremgår af lovens § 1, hvor det er anført, at det skal tilstræbes at sikre, at vandløbet kan benyttes til afledning af vand, navnlig overfladevand, spildevand og drænvand, og endvidere at fastsættelse og gennemførelse af foranstaltninger efter loven skal ske under hensyntagen til de miljømæssige krav til vandløbskvalitet, som fastsættes i anden lovgivning.

Disse bestemmelser har som konsekvens, at reglerne om vandløbets fremtidige anvendelse og vedligeholdelse ikke skal fastsættes ud fra individuelle interesser, men skal fastsættes ud fra en konkret afvejning af alle de interesser, der er knyttet til vandløbet - afvanding, naturbeskyttelse, fiskeri, jagt o.s.v. - og gerne således, at alle interesser i størst muligt omfang tilgodeses.

Grundlaget for denne afvejning, og hermed for ændringerne i regulativet er bl.a. indeholdt i Regionplanforslag 1997-2009 for Viborg amt, september 1996.

Bekendtgørelse af lov nr. 404 af 19. maj 1992 om vandløb, bekendtgørelse nr. 49 af 15. februar 1985 og nr. 569 af 1. juli 1993 om blandt andet regulativer for offentlige vandløb, cirkulære nr. 21 af 26. februar 1985 om vandløbsloven samt de faktiske forhold danner baggrund for de forhold, der skal tilgodeses i regulativet.

16.0 DET PLANMÆSSIGE GRUNDLAG

16.1 Recipientkvalitetsplan

I Viborg amts Regionplanforslag 1997-2009 er der fastsat mål for kvaliteten og anvendelsen af vandløb m.v. De enkelte målsætninger samt konsekvenserne heraf er beskrevet nærmere i den generelle del i afsnit 9.0.

16.2 Drikkevandsområder

Ifølge Regionplanforslag 1997-2009 angives følgende retningslinier for beskyttelse af grundvand og drikkevand:

- Grundvandet må ikke forurenes. Beskyttelse af grundvand mod forurening prioriteres højere end arealanvendelse, der medfører risiko for grundvandsforurening. Der skal overalt tages forholdsregler, der skal forebygge forurening, hvor der er risiko for det.
- I Regionplanen er fastlagt særlige drikkevandsområder. Her må den nuværende arealanvendelse ikke ændres til noget mere grundvandstruende. Arealanvendelser, der kan være med til at beskytte grundvandet, skal fremmes.

Ifølge Regionsplanens kortbilag 2 er Snedsted å fra st. 0 til st. 1049 beliggende i et område med særlige drikkevandsinteresser.

16.3 Vandindvinding

- Indvinding af grundvand til drikkevandsforsyning prioriteres højere end al anden vandindvinding.
Indvindingen af grundvand må ikke være større end, at ressourcens kvantitet og kvalitet kan bevares på lang sigt. Al vandindvinding skal ske, så påvirkningen af miljøet bliver mindst mulig, og under hensyntagen til målsætningen i Recipientkvalitetsplanen.
- Indvinding af overfladevand tillades kun i meget begrænset omfang, primært fra store vandløb, inderfjorde, pumpekanaler og lignende.

For at forhindre en for stor direkte påvirkning af vandføringen i vandløb, skal eventuelle borer placeres minimum 300 m fra vandløbene. Ved højt målsatte vandløb eller, hvor der sker særlig store vandindvindinger, stiller Viborg amt skærpede krav.

- Den acceptable påvirkning af vandløbenes vandføring, som følge af vandindvinding, fastsættes således:

Målsætning	A	B1	B2	B3	B4	C-F
Acceptabel påvirkning	5%	10%	15%	25%	25%	50%

16.4 Naturbeskyttelsesinteresser

I Regionplanforslag 1997-2009 er der på kortbilag 2 vist de områder, hvor der kræves en særlig beskyttelse. I disse områder skal naturværdier og de kulturhistoriske og

landskabelige værdier beskyttes. Beskyttelseshensynet skal gå forud for andre interesser.

Baggrunden for udpegningen af de særlige beskyttelsesområder findes i fredningsplanlægningen.

Stagstrup å og Snedsted å er begge beliggende indenfor et særligt beskyttelsesområde.

Herudover er vandløbene omfattet af Naturbeskyttelseslovens § 3, d.v.s. at ændringer af vandløbenes åbne forløb kun må ske med tilladelse fra Viborg amt.

16.5 Udsætningsplan

I henhold til Ferskvandsfiskeriloven har Danmarks Fiskeriundersøgelser udarbejdet Udsætningsplan for Thylandske vandløb, nr. 43, 1995, som bl.a. omfatter Snedsted å.

I Udsætningsplanen er der fastsat følgende udsætninger af ørreder:

1-års ørreder (april)

Snedsted å, vejbro Hørstedvejvej	150 stk.
Snedsted å, vejbro Tøvlingvej	200 stk.

16.6 Okkerpotentielle områder

Stagstrup å er fra st. 2532 til st. 3073 og Snedsted å fra st. 911 til st. 1113 og fra st. 1639 til st. 1950 samt fra st. 2350 til st. 2450 og fra st. 2587 til st. 3142 beliggende i okkerpotentielt område, se oversigtskort i 1:25.000 bagest i regulativet.

16.7 Spildevandsrensning

I Regionplanforslag 1997-2009 angives en række krav til spildevandsrensning, hvor der bl.a. angives:

"Ved anlæg med en kapacitet på mindre end 30 personækvivalenter og ved enkelt-ejendomme skal spildevandsafledning, hvor overfladerecipienten (vandløbet) har en skærpet målsætning eller basismålsætning, ske ved nedsivning, hvor det under hensyn til grundvandsressourcen er muligt. Ændring til nedsivningsanlæg foretages efterhånden, som anlæggene ønskes ændret/udbygget eller nyvurderes af myndighederne".

Stagstrup å, Snedsted å og Hørsted mosekanal tilledes husspildevand fra et ukendt antal enkeltejendomme, hvilket vanskeliggør opnåelse af målsætningerne.

Indenfor en årrække vil samtlige ejendomme indenfor oplandet blive besøgt med henblik på reduktion af spildevandsbelastningen.

16.8 Landbrug og skovbrug

I Regionplanforslag 1997-2009 er angivet, at landbruget skal bevares som et af amts hovederhverv. Inddragelse af hidtil uopdyrkede arealer til intensiv jordbrugsformål bør ikke finde sted i de særlige beskyttelsesområder eller i lavbundsområder og naturområder i de almindelige landområder.

*REGULATIV
for
Stagstrup å, Snedsted å og Hørsted mosekanal*


Samtidig tilstræbes det, at skovarealet i amtet øges væsentligt. Der er i Regionplanforslagets kortbilag 2 angivet arealreservationer til skovrejsning og områder, hvor skovrejsning er uønsket. Områder, hvor skovrejsning er uønsket, er især områder med store naturværdier, der ikke kan forenes med skov. Dette gælder f.eks. enge, moser, heder og overdrev samt markante ådale med tilhørende skrænter.

Snedsted å og Hørsted mosekanal er beliggende i primært jordbrugsområde med blandet opdyrkning og græsningsarealer. Hørsted mosekanal danner afløb fra den tidligere Hørsted mose, der blev afvandet i ca. 1910 og 1950. Stagstrup å er fra st. 0 til st. 593 beliggende i lavtliggende kulturområde.

16.9 Opmåling

Da de eksisterende vandløbsregulativer var af ældre dato, blev det besluttet at foretage en ny opmåling af samtlige kommunevandløb. Opmålingen, der er udført af landinspektør i 1993-95, har dannet baggrund for EDB-udtegning af længde- og tværprofiler og har dannet baggrund for en sammenligning af vandløbenes nugældende regulativmæssige dimensioner og de konstaterede faktiske forhold.

Tværprofiler forefindes hos vandløbsmyndigheden.

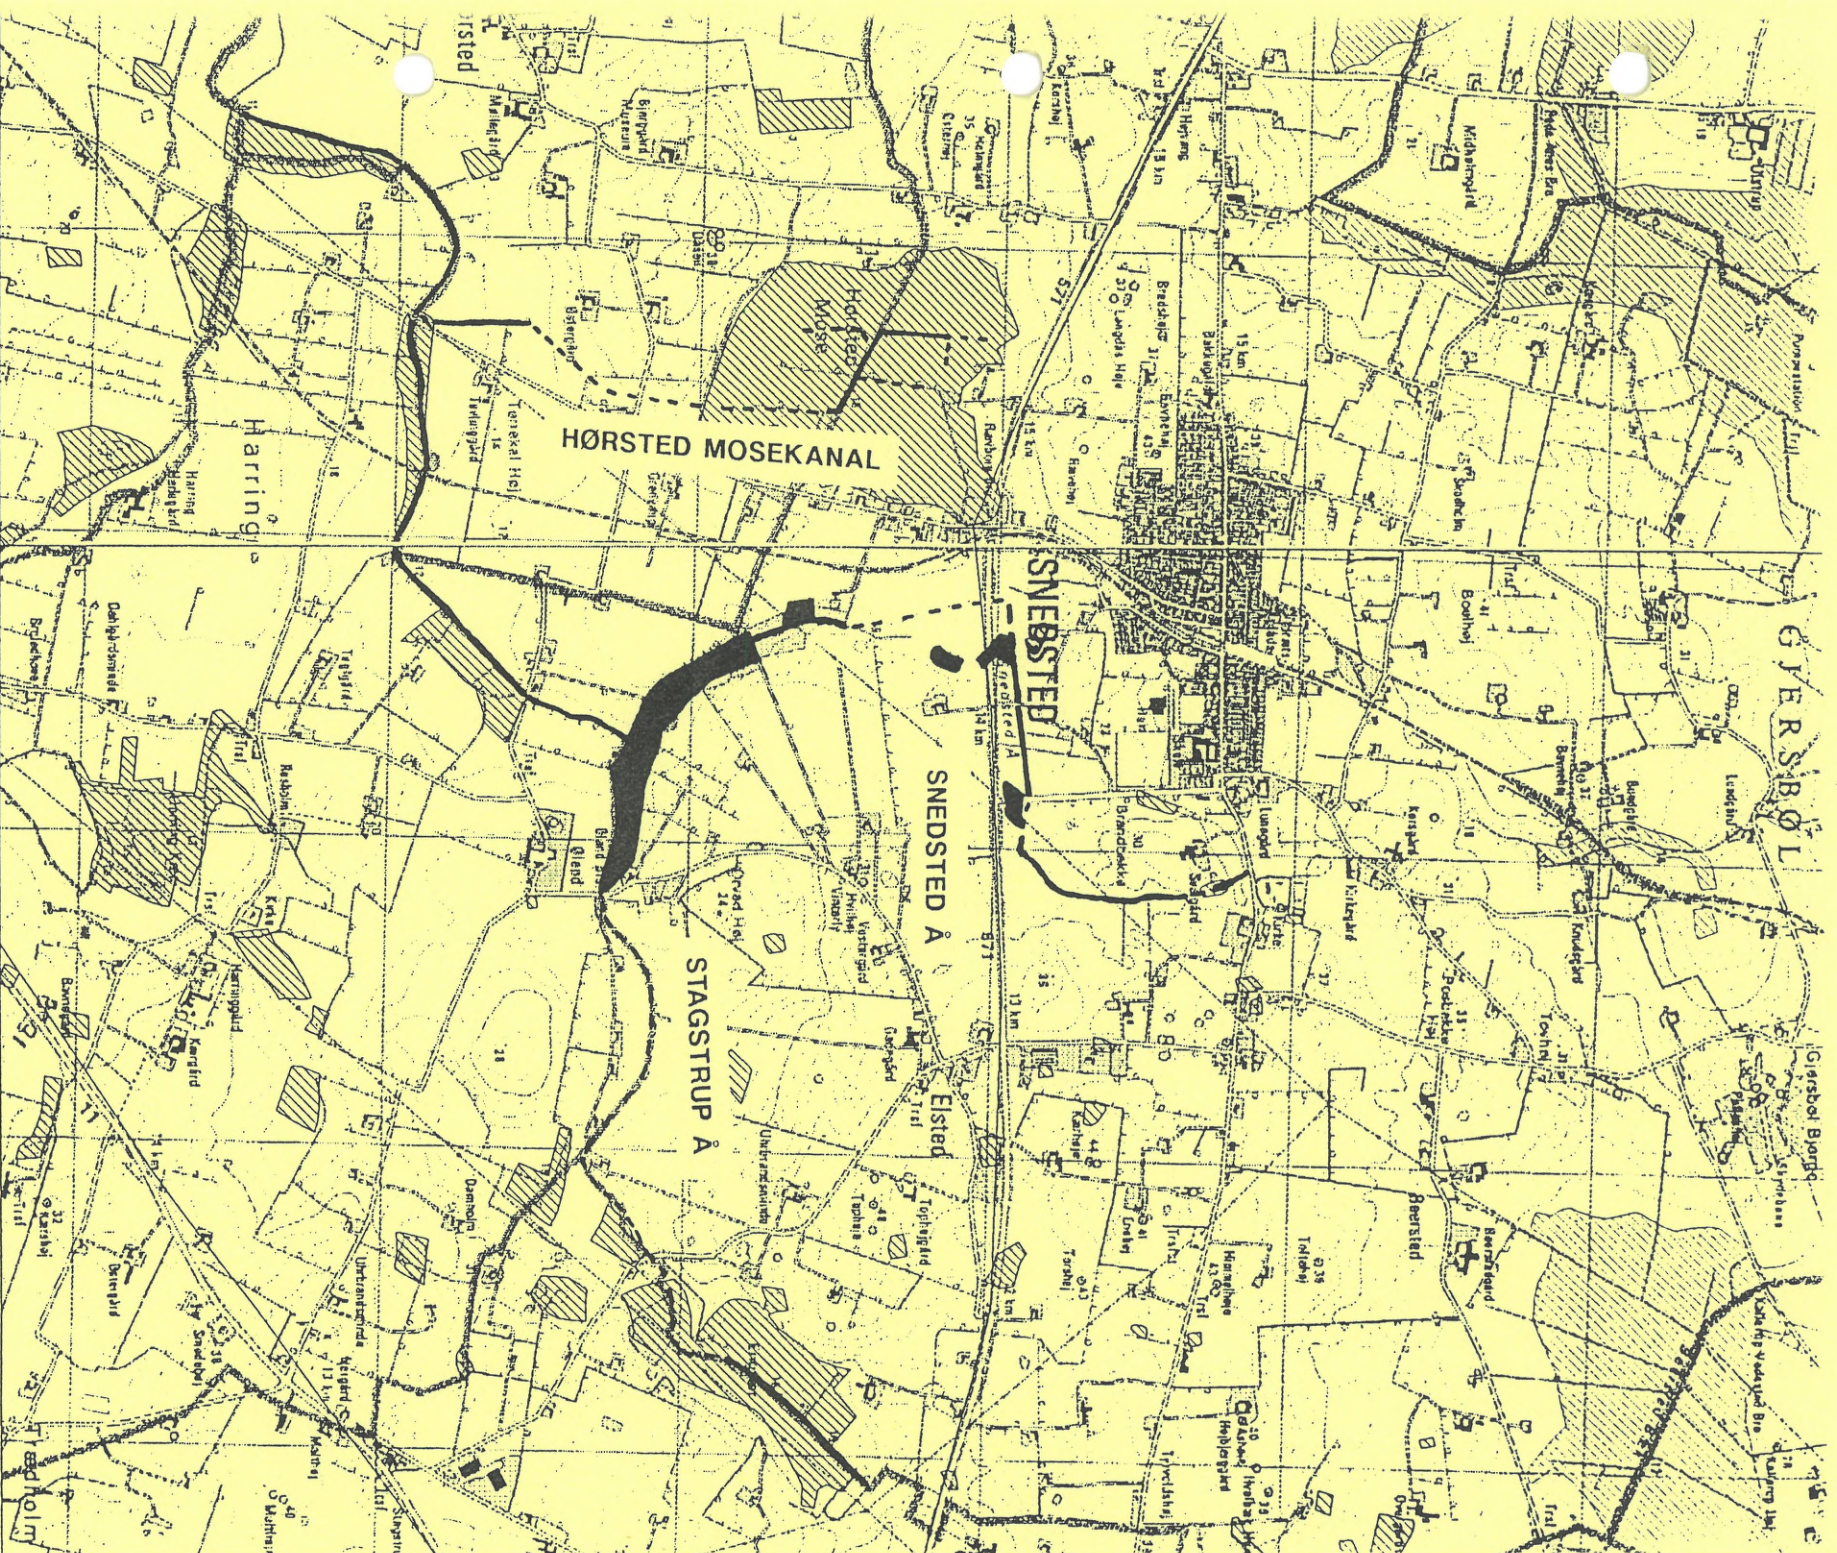

OKKERPOTENTIELLE OMRÅDER

MÅL 1:25000